


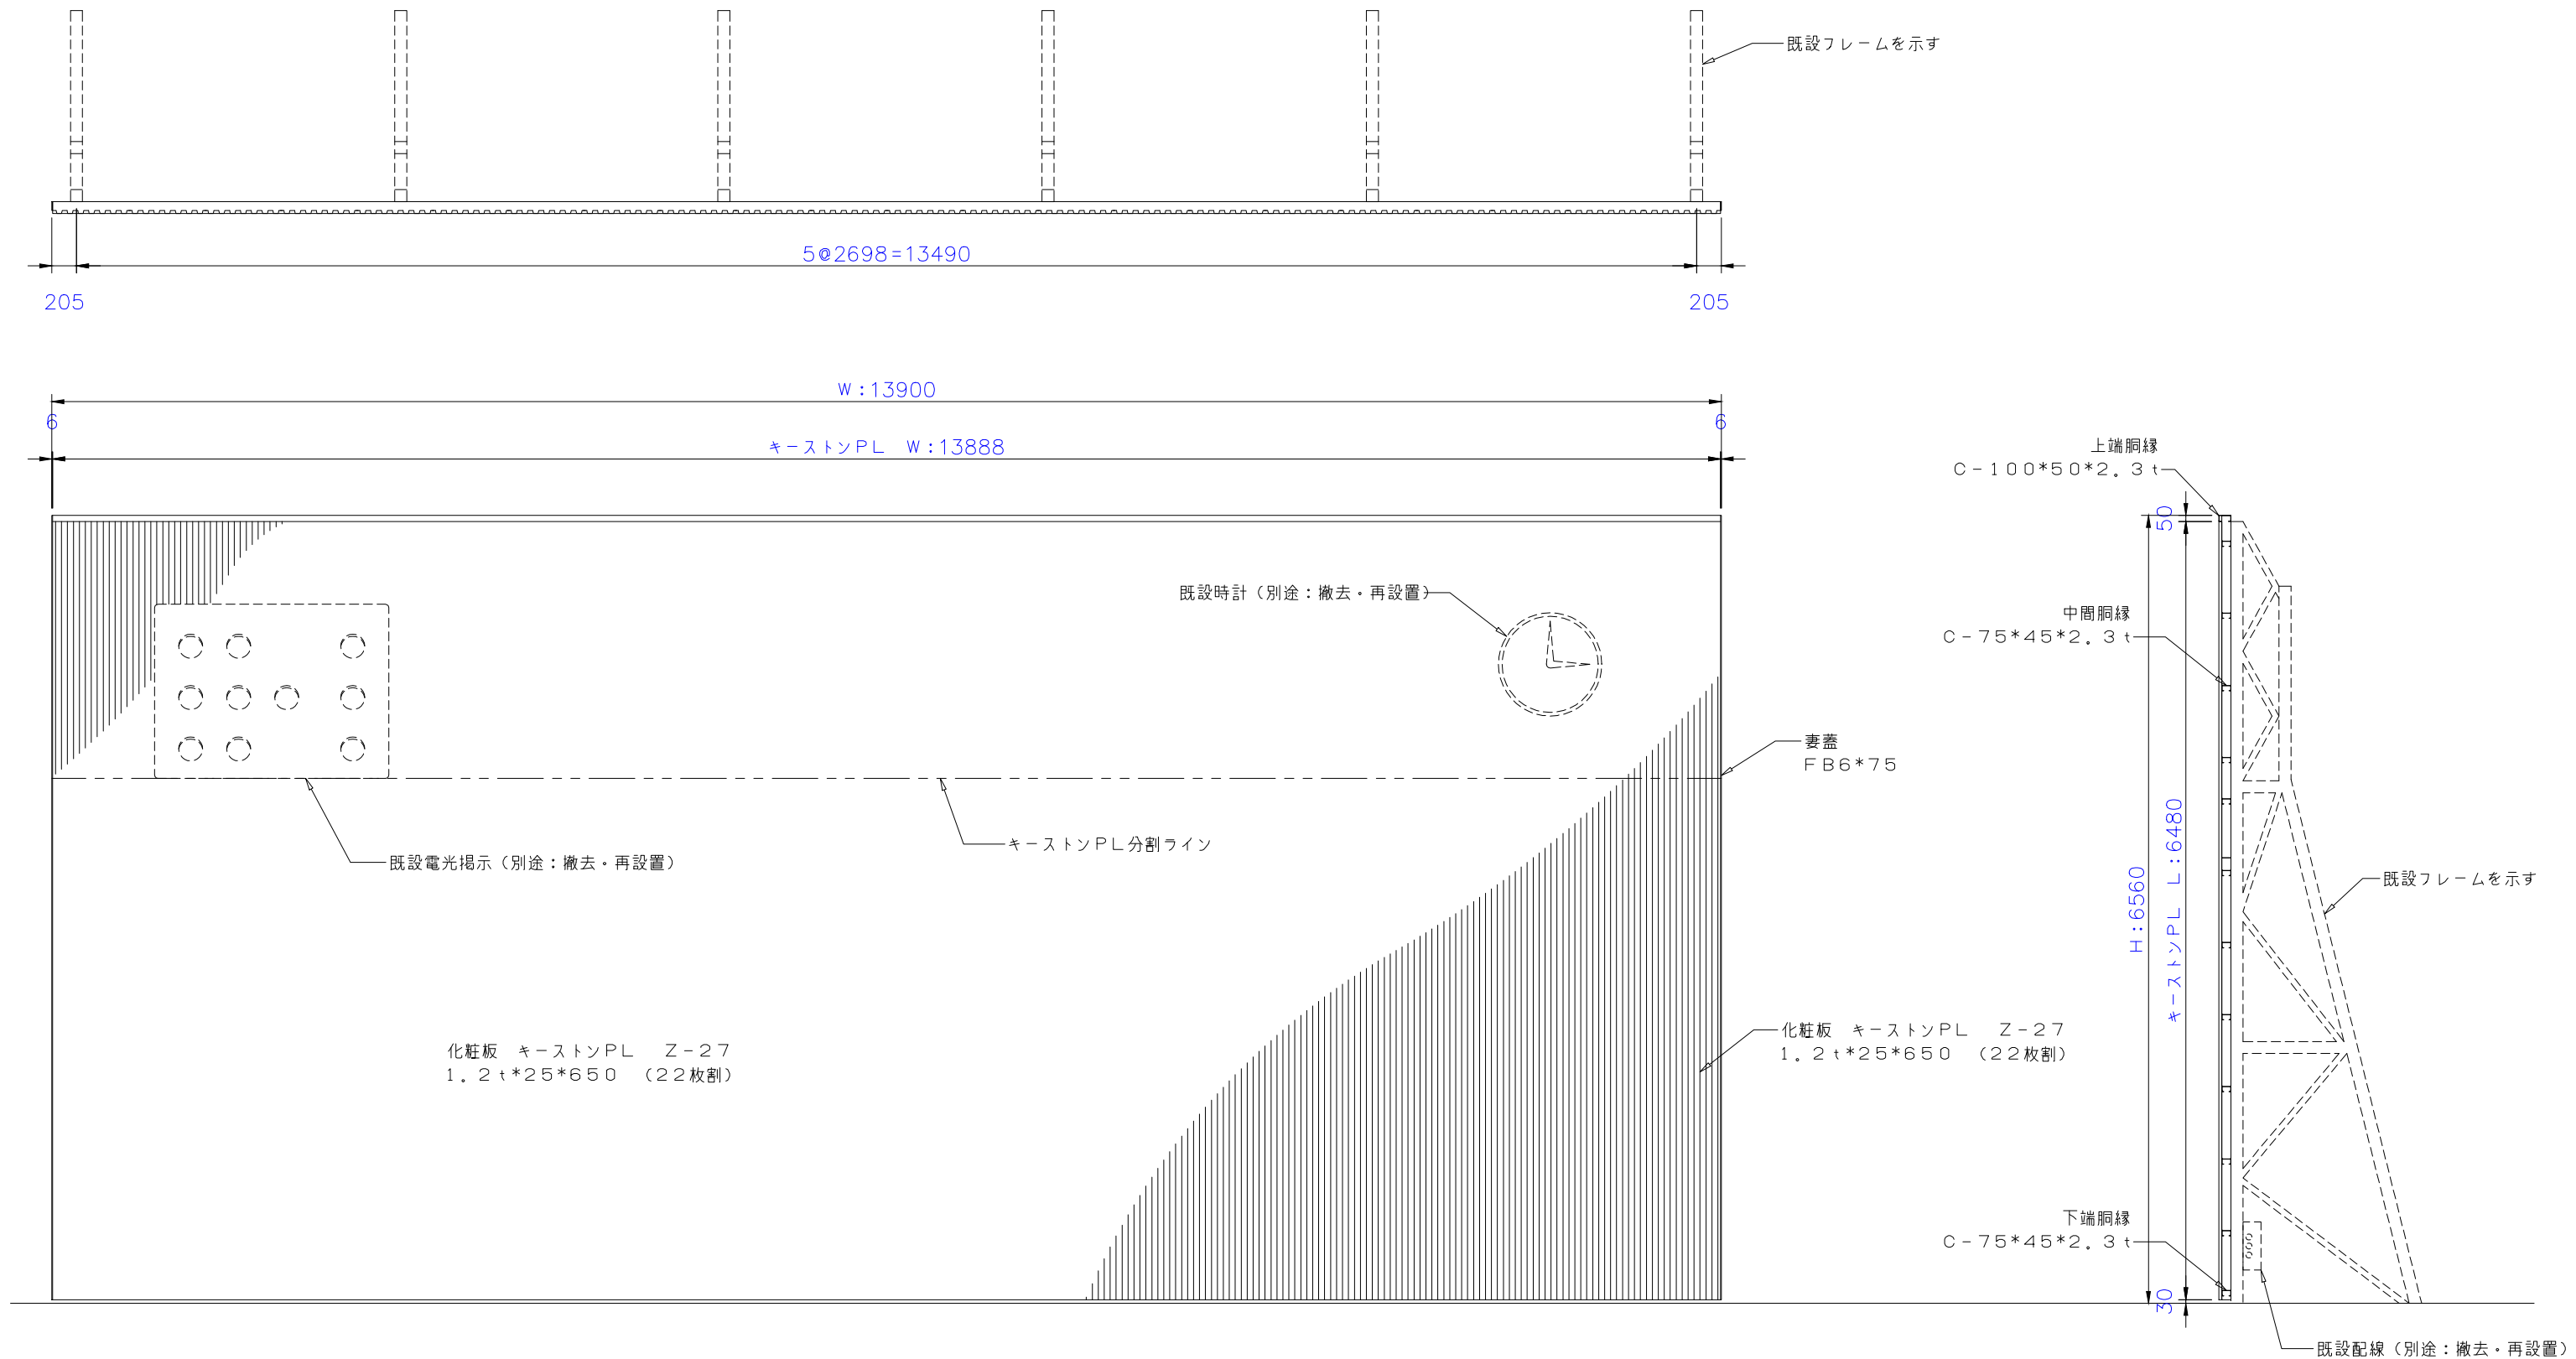

電 光 揭 示 板 改 修 工



*** 溶融亜鉛めっき処理品（HDZ-40）の上
エポキシ樹脂系塗装＋ウレタン樹脂系塗装とする。
（仕上げ色は日塗工 45-30Lとする。）

5			<div></div> <div>岐阜県羽島郡岐南町若宮地2丁目8番地</div> <div>TEL 058-247-8661</div> <div>FAX 058-247-8663</div>	尺 度	設 計	受領印	工 事 名					
4				1/40	作 図	<div></div>	施 工	殿	年 月 日	図 面 名	電 光 掲 示 板 改 修 工 (八草公園野球場)	図 番
3								殿	年 月 日			
2								殿	年 月 日			
1												
NO.	年, 月, 日	訂 正 事 項		年 月 日								