

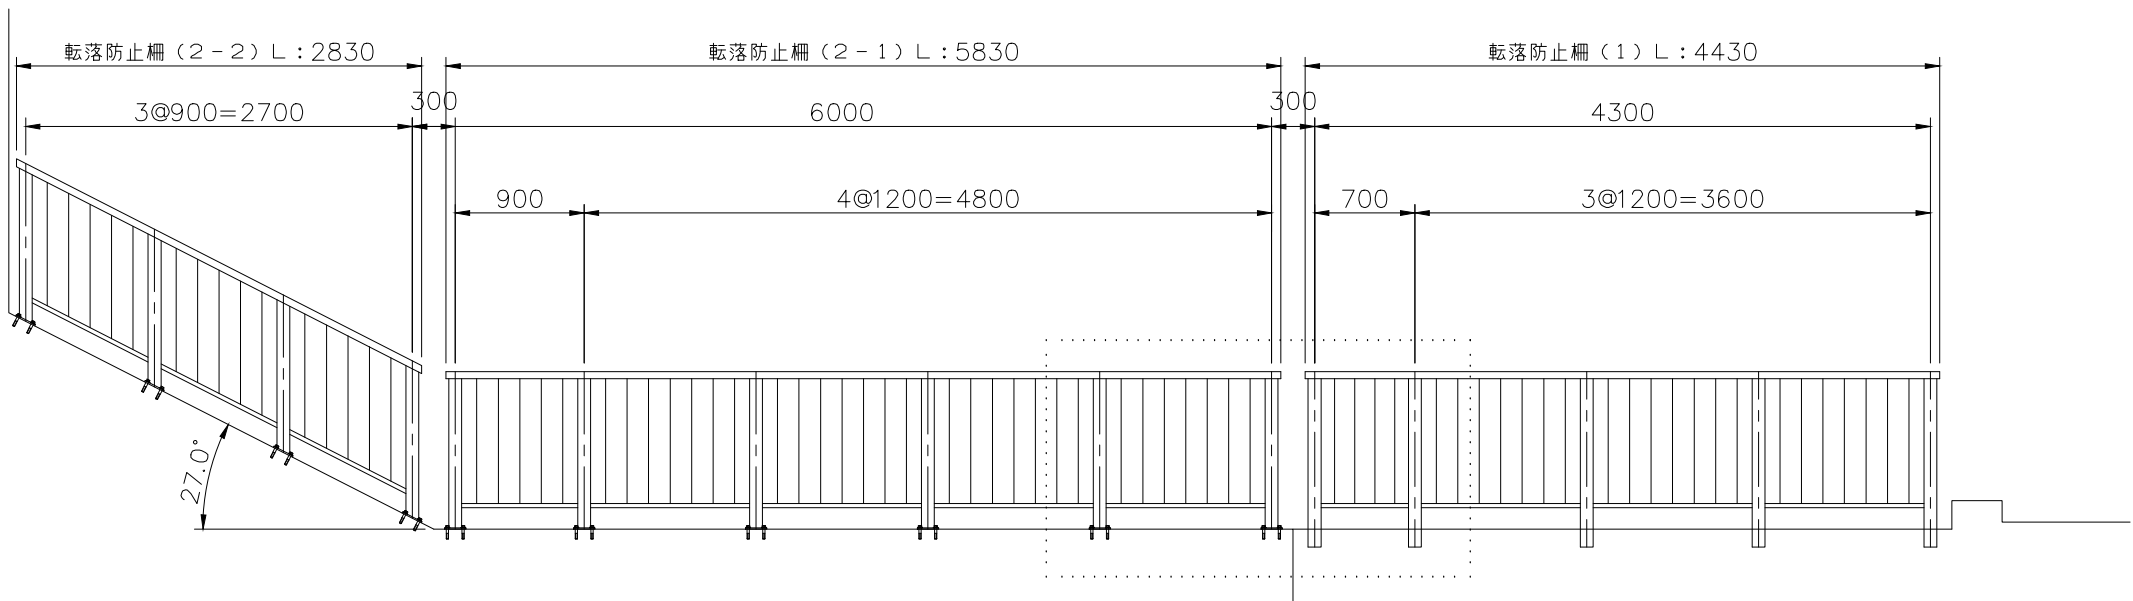
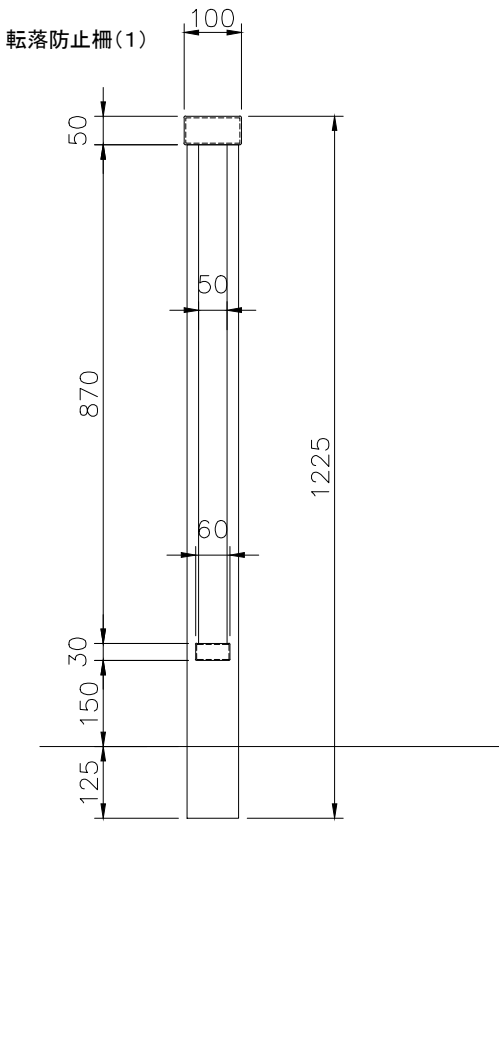


転落防止柵詳細図

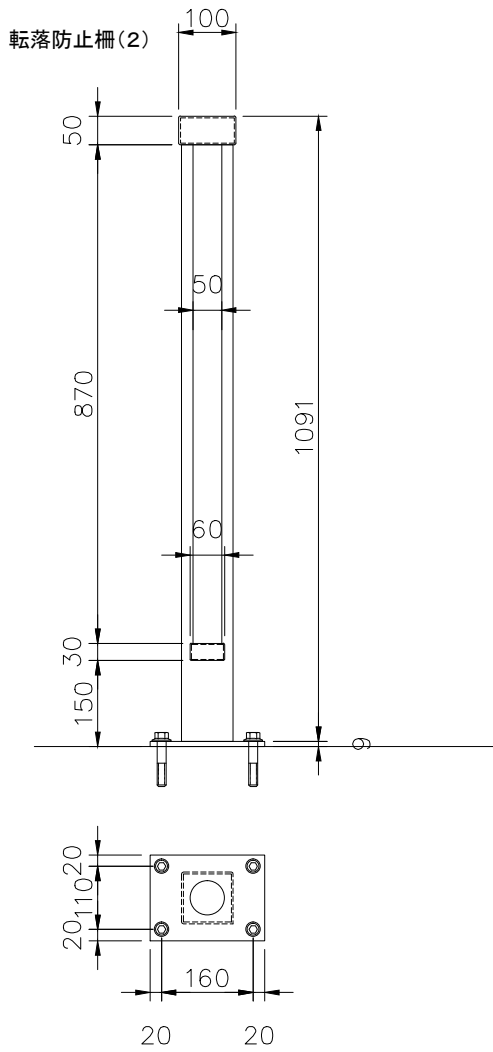

転落防止柵(2) 転落防止柵(1)

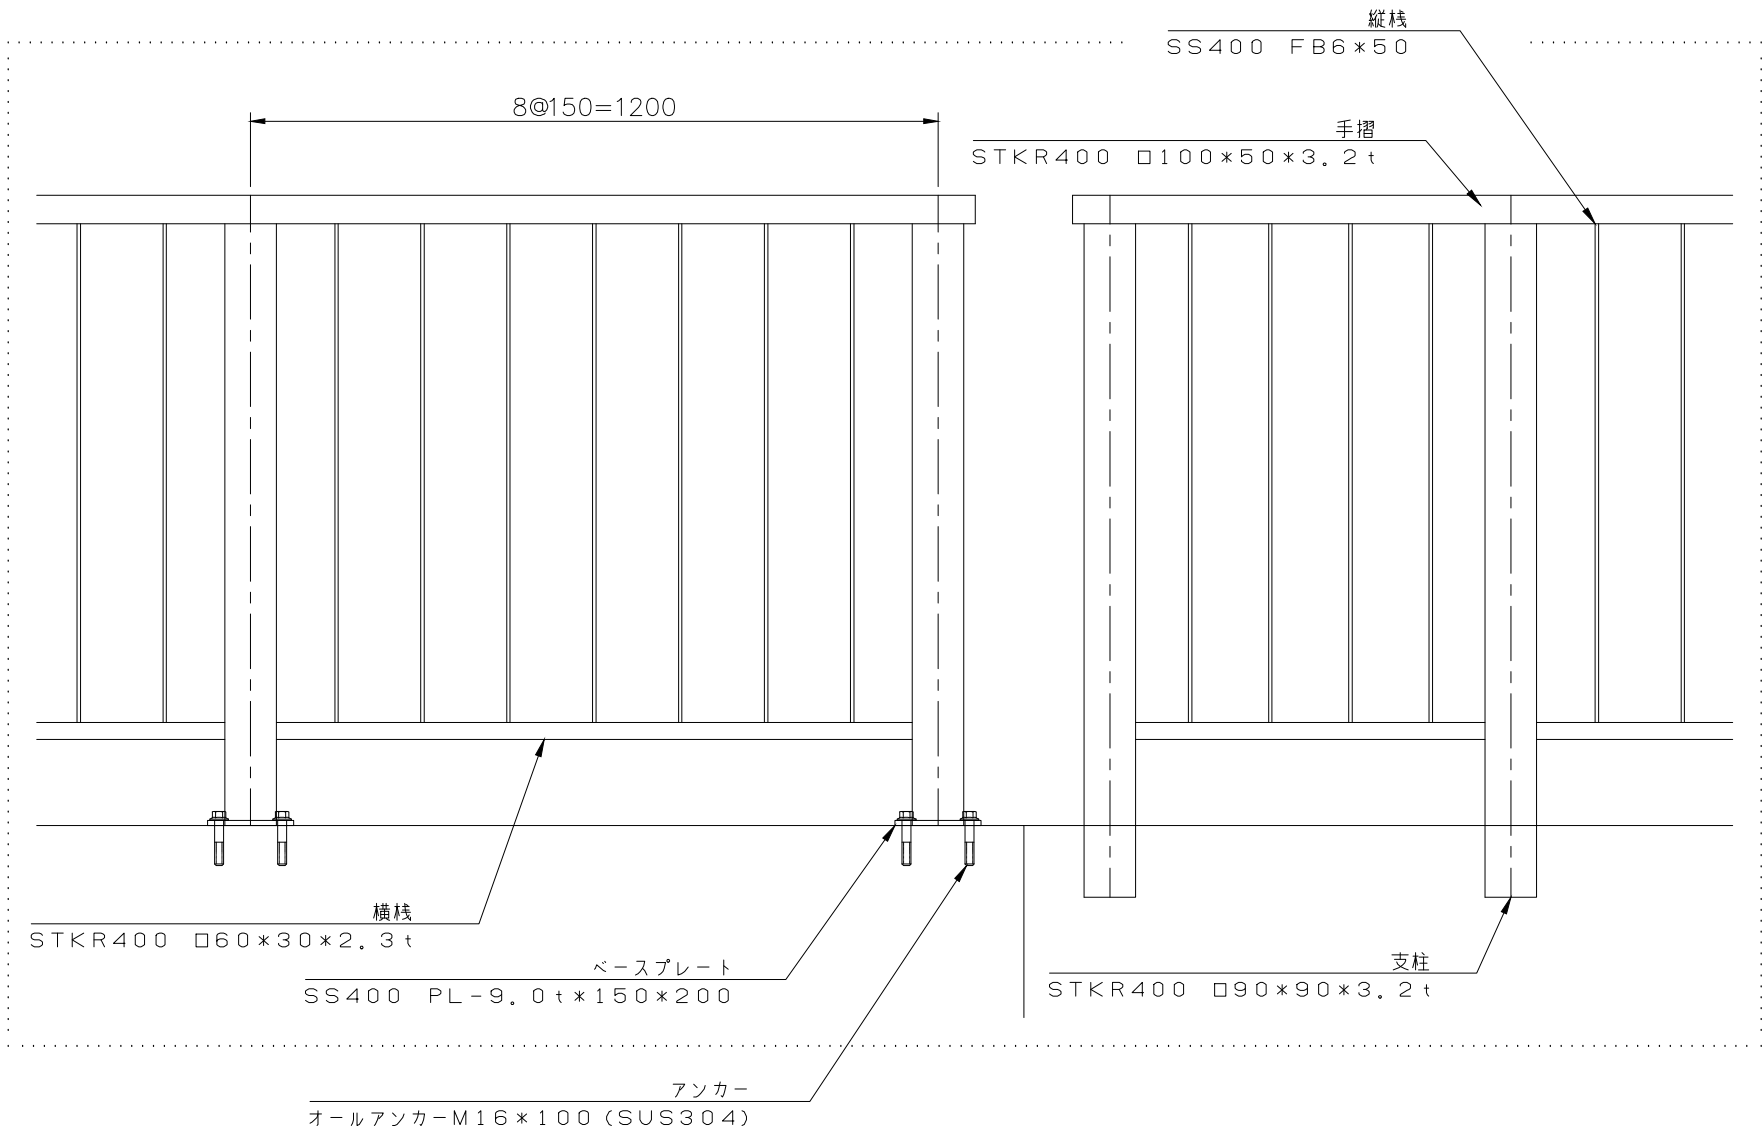

*** 下塗*3回(PZヘルゴンエコ)+中塗*1回(CRペイントエコ 淡)+上塗*1回(CRペイントエコ)
合計5回塗り 工場塗装品

5		
4		
3		
2		
1		
NO.	年.月.日	訂正事項

**TOKUDA**

岐阜県羽島郡岐南町若宮地2丁目8番地
TEL 058-247-8661
FAX 058-247-8663

尺度
1/10
作図
年 月 日

設計
施工

受領印
殿 年 月 日

受領印
殿 年 月 日

工事名 平成23年度木曽川一宮整備工事	図番 ／
図面名 転落防止柵詳細図	