

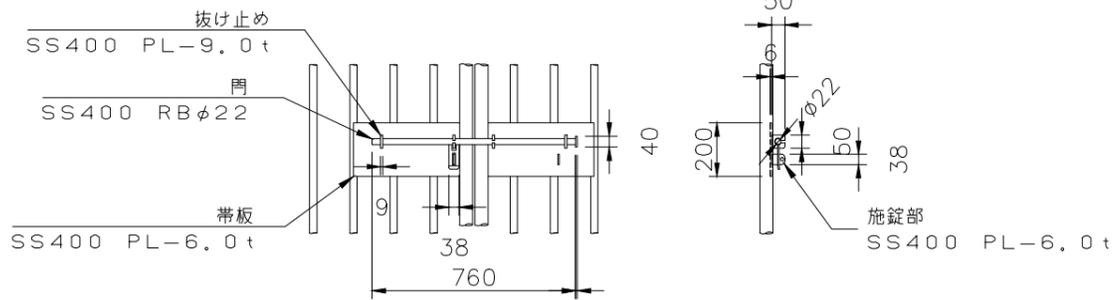


鋼製門扉①詳細図


外観図

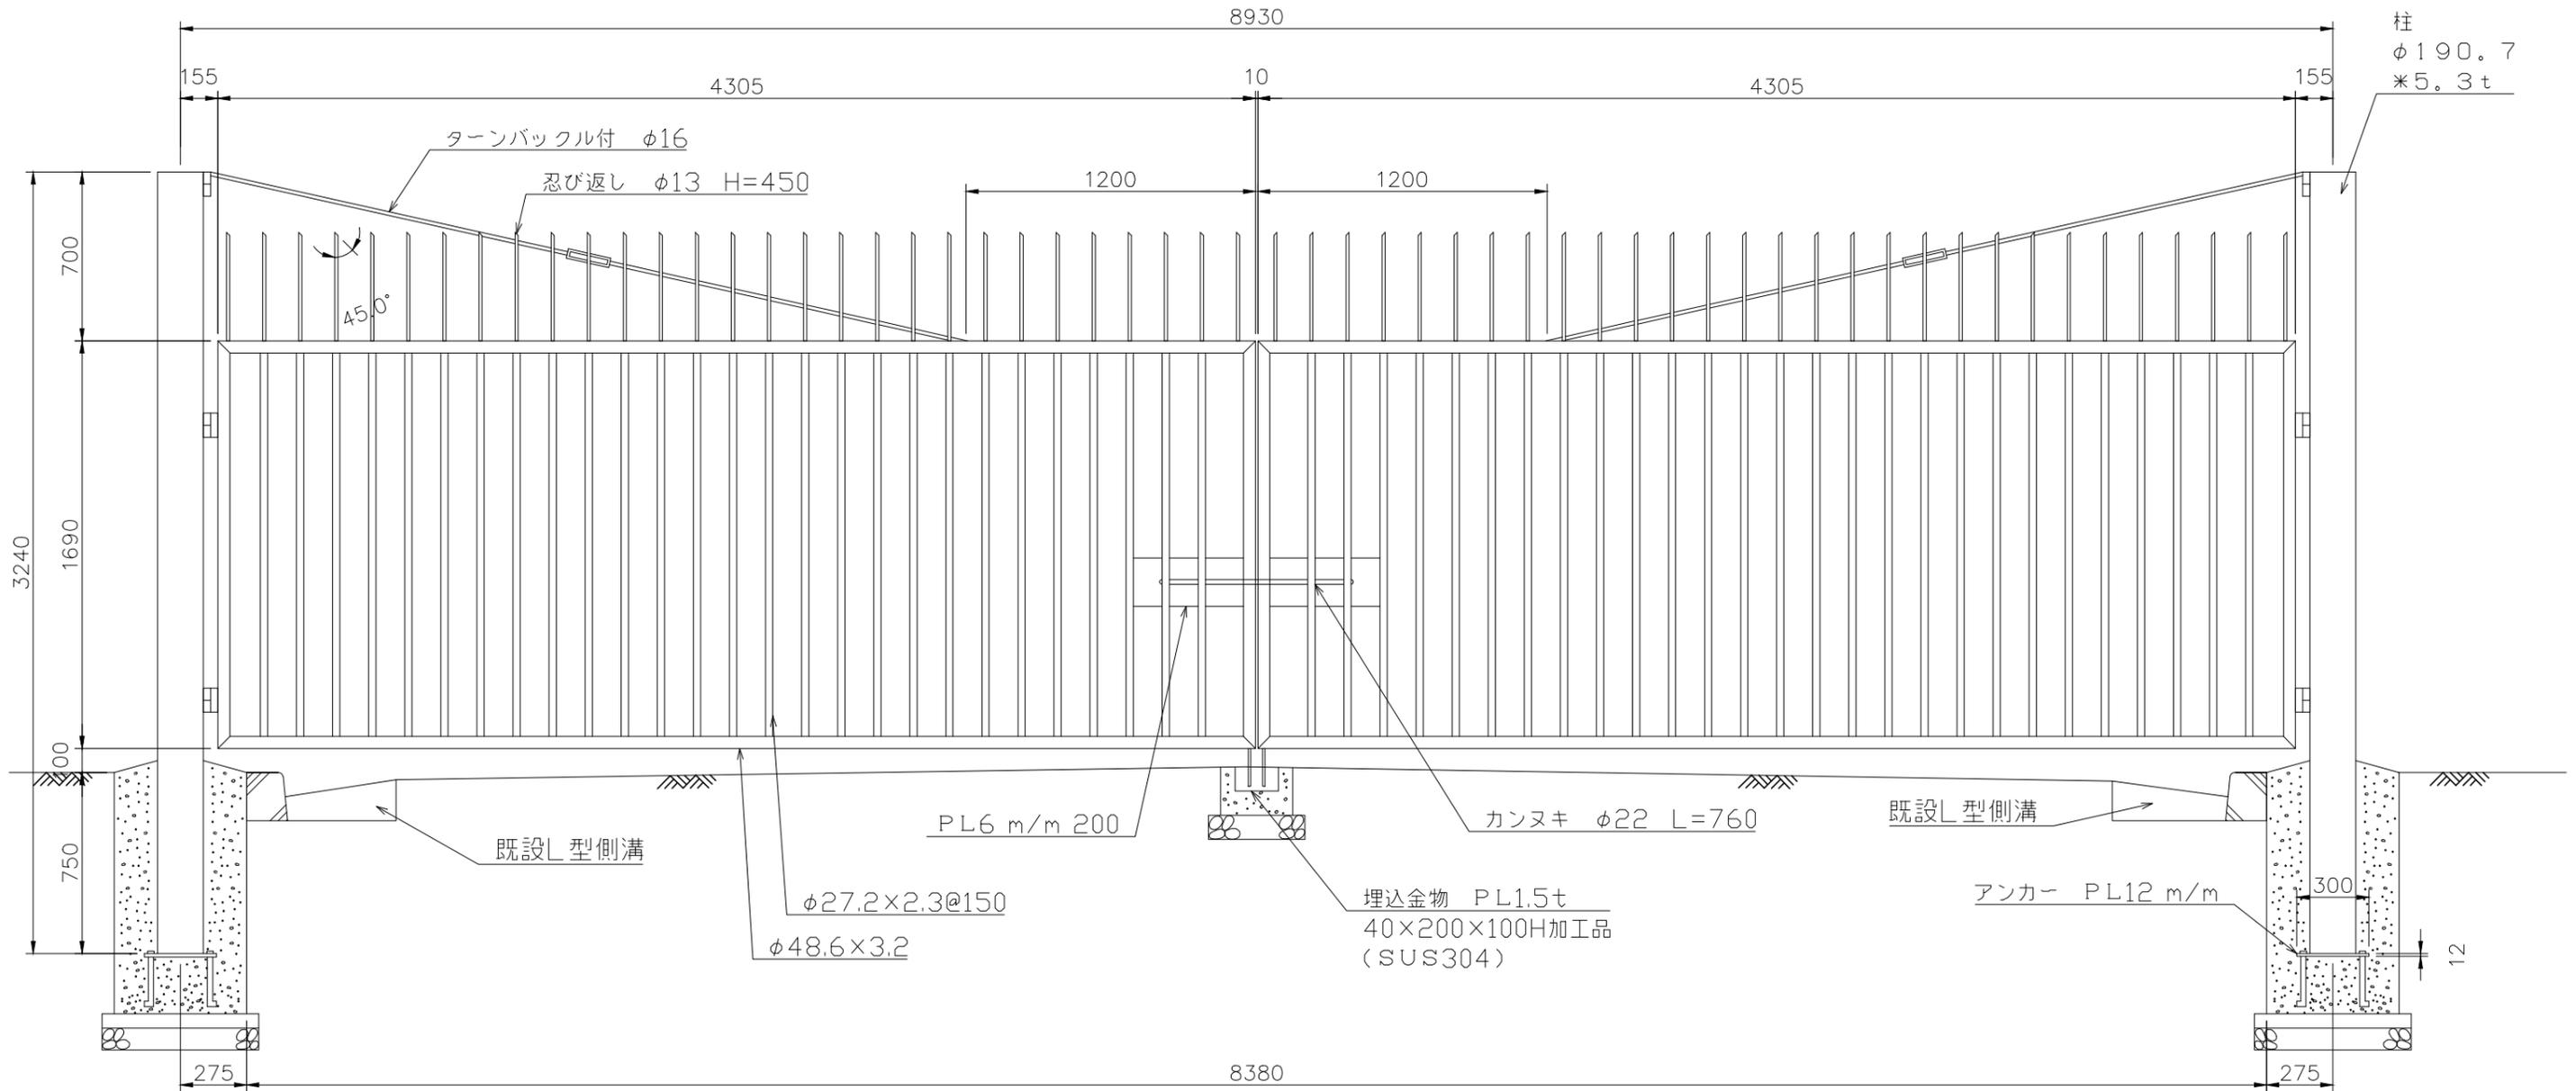

内観図

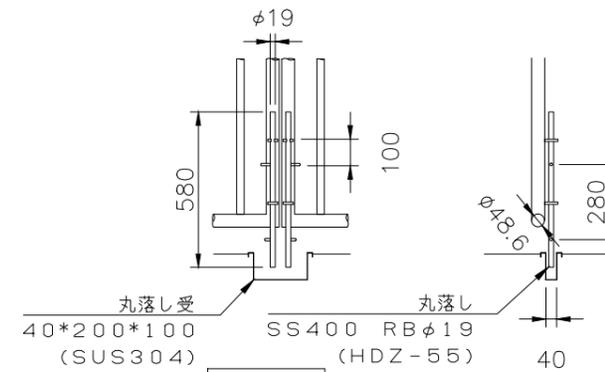

内観図

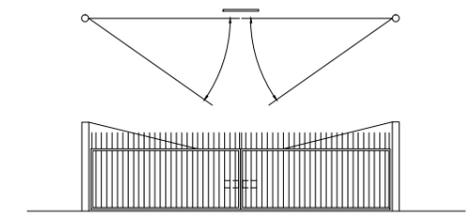

門扉外観図 (外開き・内施錠)

***素地調整・JIS K 5551
 構造物用さび止めペイント C種(2回塗り)とする。

5		
4		
3		
2		
1		
NO.	年.月.日	訂正事項



TOKUDA
 岐阜県羽島郡岐南町若宮地2丁目8番地
 TEL 058-247-8661
 FAX 058-247-8663

尺度	設計
作図	施工
年 月 日	年 月 日


受領印	工事名
殿	(仮称)豊田中央研究所駐車場整備工事
年 月 日	図面名
受領印	鋼製門扉①詳細図
殿	図番
年 月 日	

鋼製門扉②詳細図


外観図

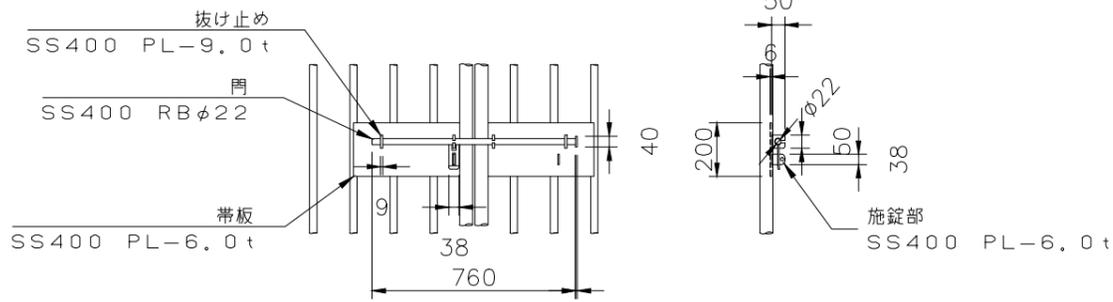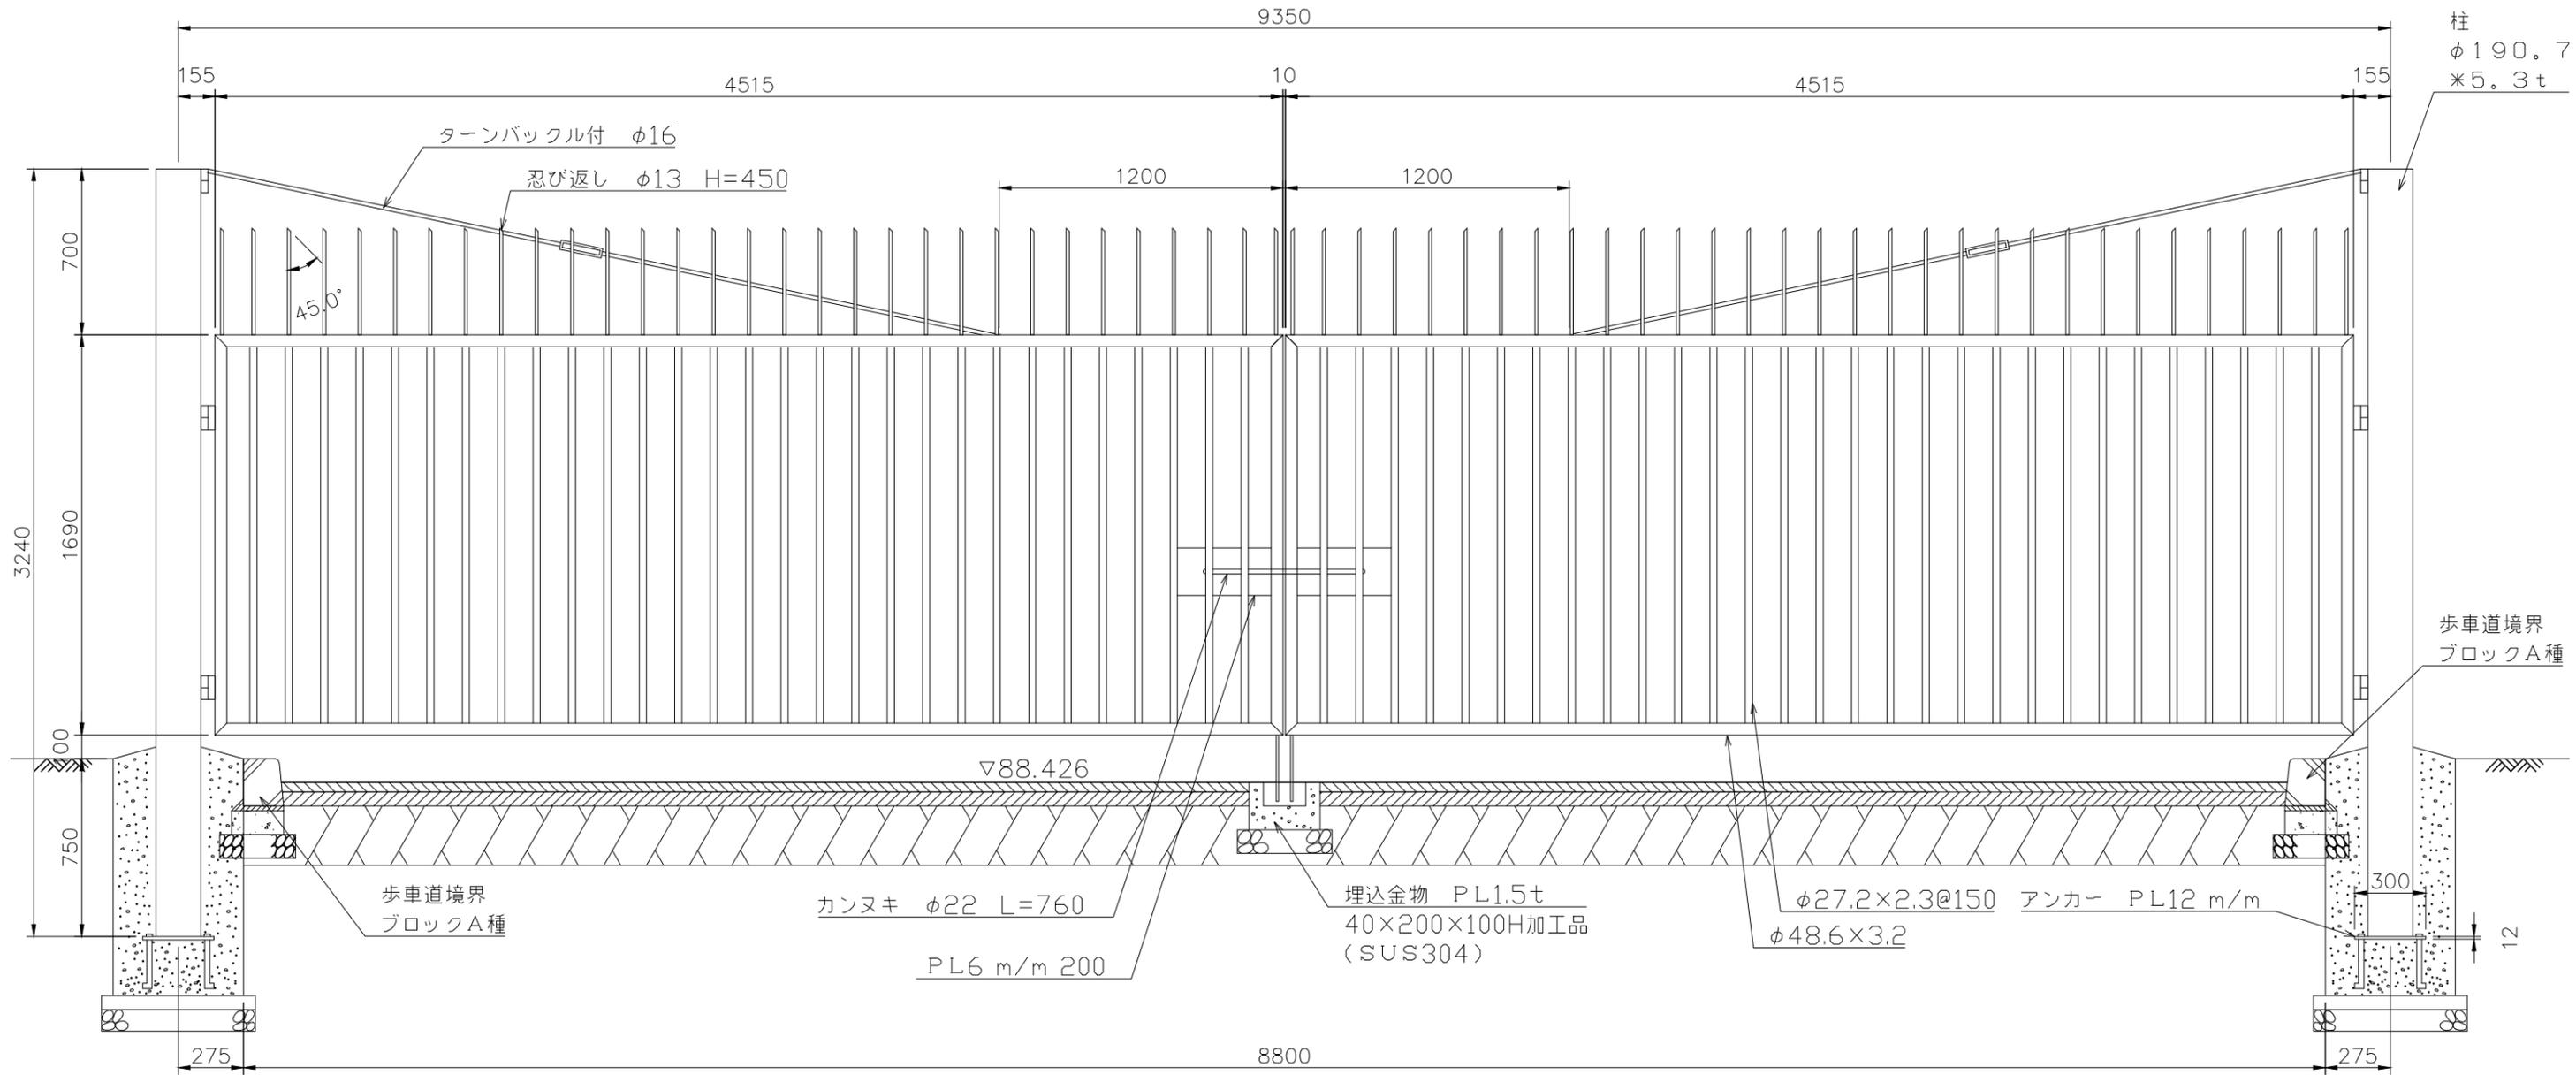

内観図

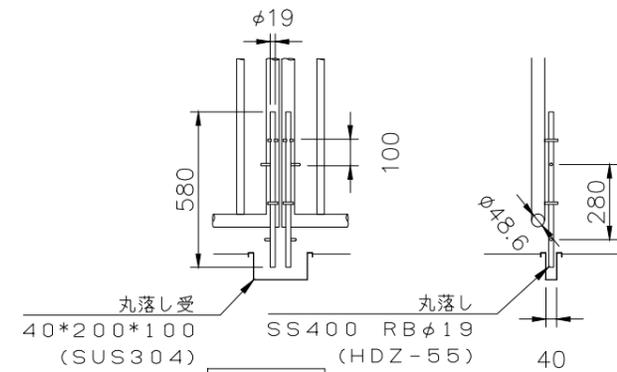

内観図

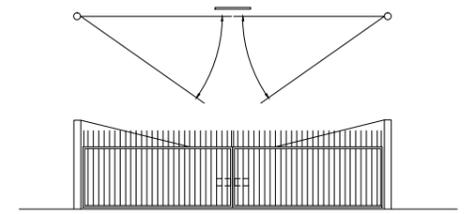

門扉外観図 (外開き・内施錠)

***素地調整・JIS K 5551
構造物用さび止めペイント C種(2回塗り)とする。

5		
4		
3		
2		
1		
NO.	年.月.日	訂正事項

TOKUDA
岐阜県羽島郡岐南町若宮地2丁目8番地
TEL 058-247-8661
FAX 058-247-8663

尺度	設計
作図	施工
年.月.日	年.月.日

受領印	工事名
殿	(仮称)豊田中央研究所駐車場整備工事
年.月.日	図面名
受領印	鋼製門扉②詳細図
殿	図番
年.月.日	